


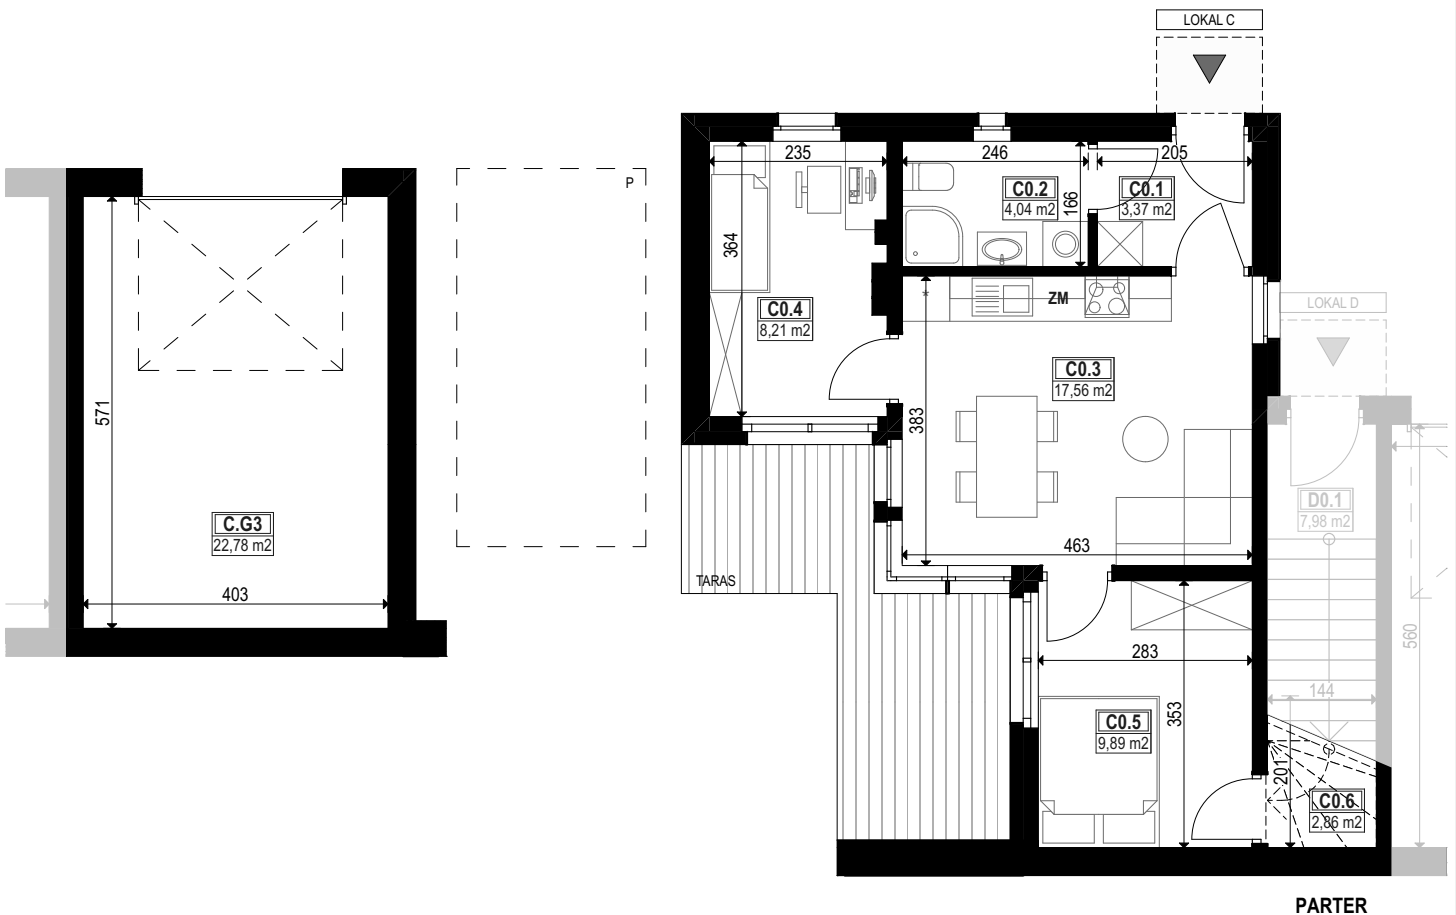

LOKAL C



ZESTAWIENIE POWIERZCHNI - LOKAL C

PARTER	
C0.1 WIATROŁAP	3,37 m ²
C0.2 ŁAZIENKA	4,04 m ²
C0.3 STREFA DZIENNA	17,56 m ²
C0.4 POKÓJ	8,21 m ²
C1.1 SYPIALNIA	9,89 m ²
C1.2 POM.GOSP	2,86 m ²
	45,93 m²
GARAŻ	
C.G.3	*22,78 m ²
	*68,71 m²

ATECTIS

PRACOWNIA ARCHYTEKTONICZNA
 UL. PAWŁA KUBINY 6
 41-710 RUDA ŚLĄSKA
 KOM. (+48) 604-950-889
 E-MAIL: ATECTIS@ATECTIS.PL
 NIP 641-222-37-64

INWESTYCJA	BUDOWA ZESPOŁU 4 BUDYNKÓW MIESZKALNYCH JEDNORODZINNYCH (6 LOKALI MIESZKALNYCH) W ZABUDOWIE SZEREGOWEJ WRAZ Z INFRASTRUKTURĄ TECHNICZNĄ	
TYTUŁ RYSUNKU	KARTA LOKALU C	
INWESTOR	STOYA SP. Z O.O. UL. SPACEROWA 38 44-141 GLIWICE	SKALA RYSUNKU 1:100
ADRES INWESTYCJI	ul. Gliwicka, 44-145 Pilchowice	NUMER RYSUNKU 03
DATA SPORZĄDZENIA	22.01.2024R.	PRAWA AUTORSKIE ZASTRZEŻONE